


Schnitt: MSG 400

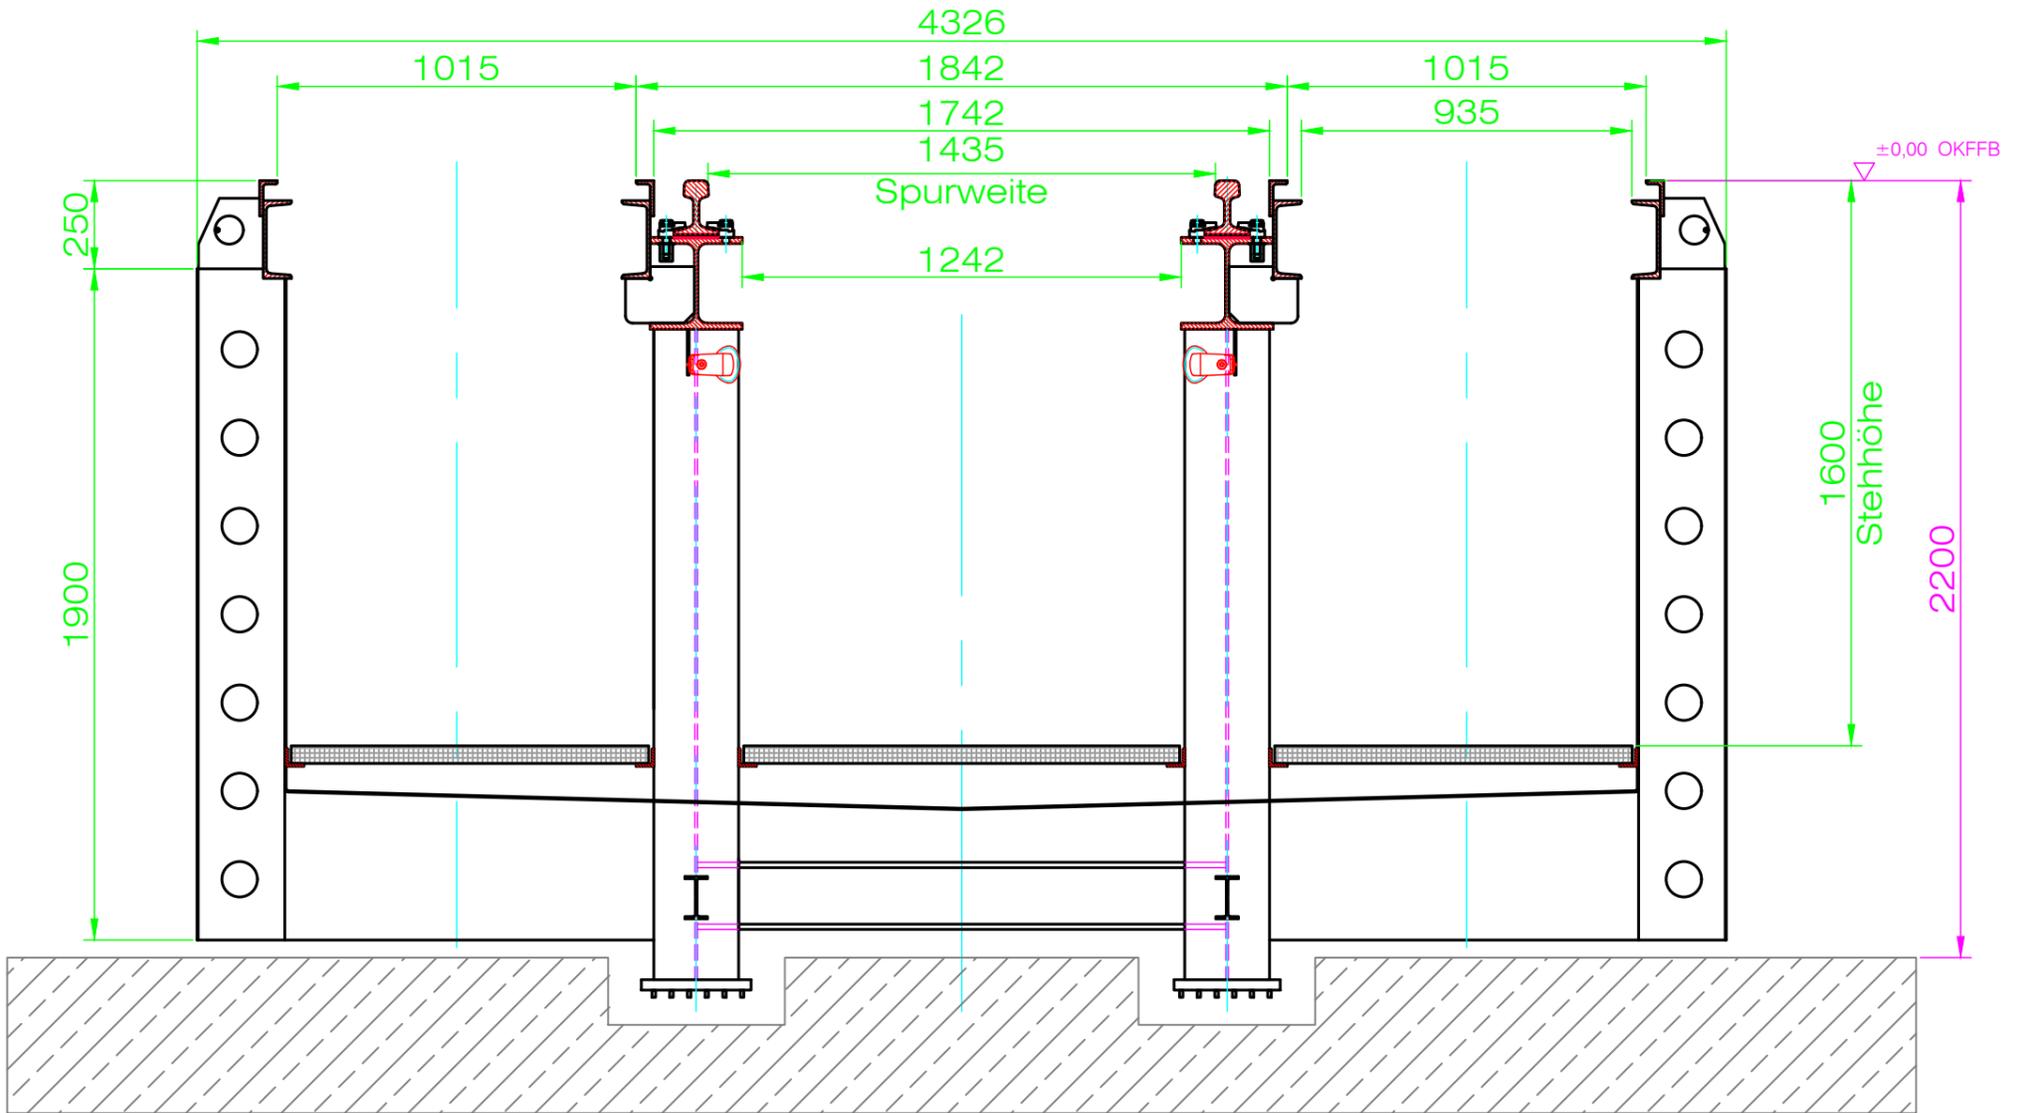

Zeichnungsnummer: MSG 400.0000.9592 M2		DIN A3	1:20
Bauvorhaben: .			
Planinhalt:		Querschnitt MSG 400 - MUSTERZEICHNUNG	
HANS BALZER Hans Balzer Werkstatt- und Fahrzeugtechnik GmbH & Co. KG Postfach 1106 87700 Memmingen Tel.: 0049 8331 99041-0 Fax.: 0049 8331 99041-29 Internet: www.balzer-mm.de		Gezeichnet von: O. Popél 11.01.2017	
Deutsches Institut für Bautechnik DIBt		Geprüft von:	
Diese Zeichnung / Bild ist unser Eigentum! Sie darf ohne unsere Genehmigung weder vervielfältigt, noch veröffentlicht, noch Dritten oder dem Wettbewerb zugänglich gemacht werden.			
Datum	Index	Änderungsvermerk	
.	.	.	