



Grubenlängsschnitt MSG 168

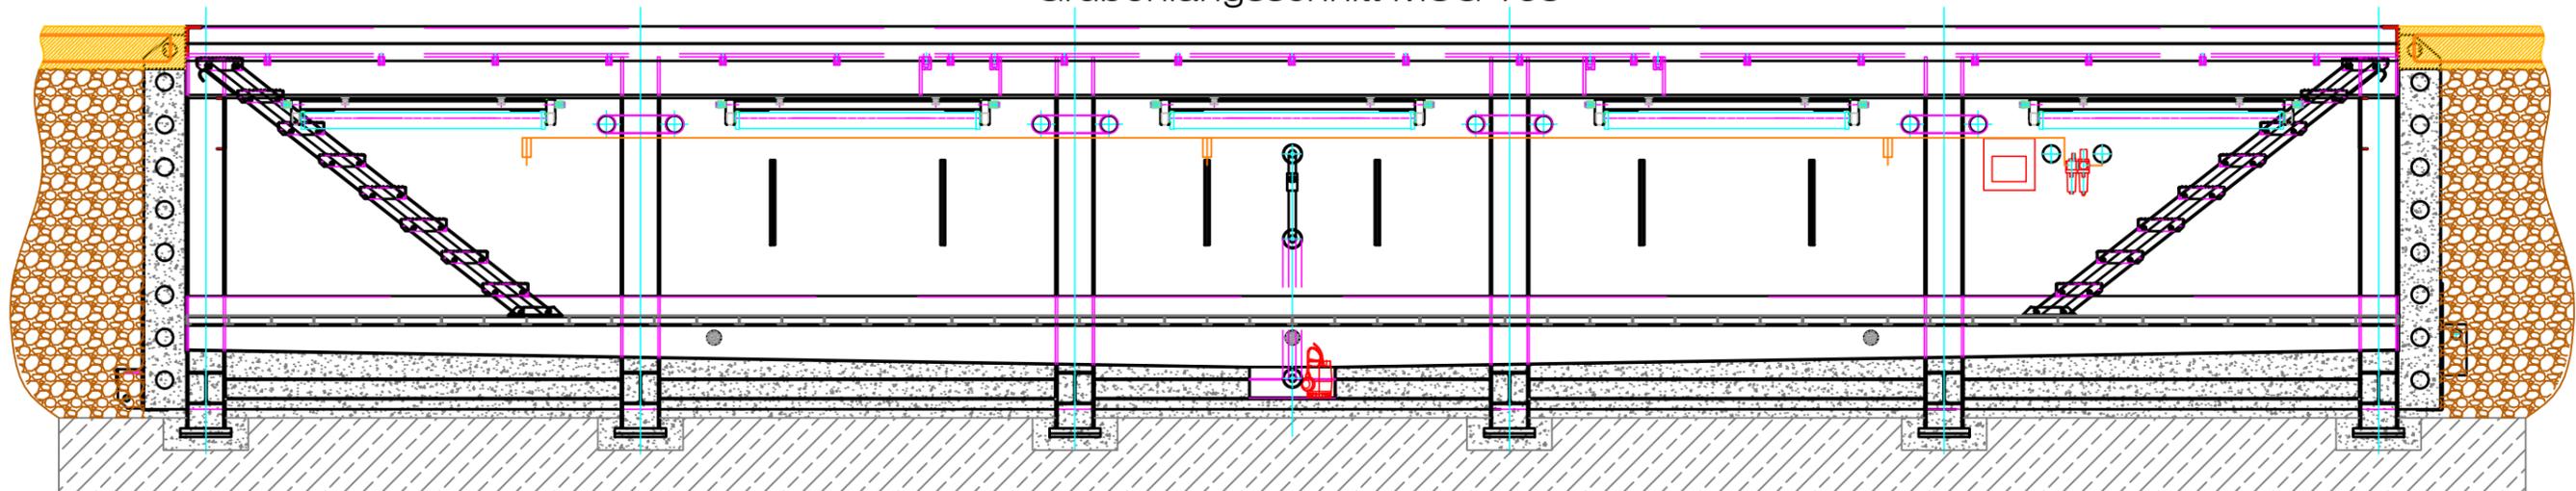

Grubenquerschnitt MSG 168

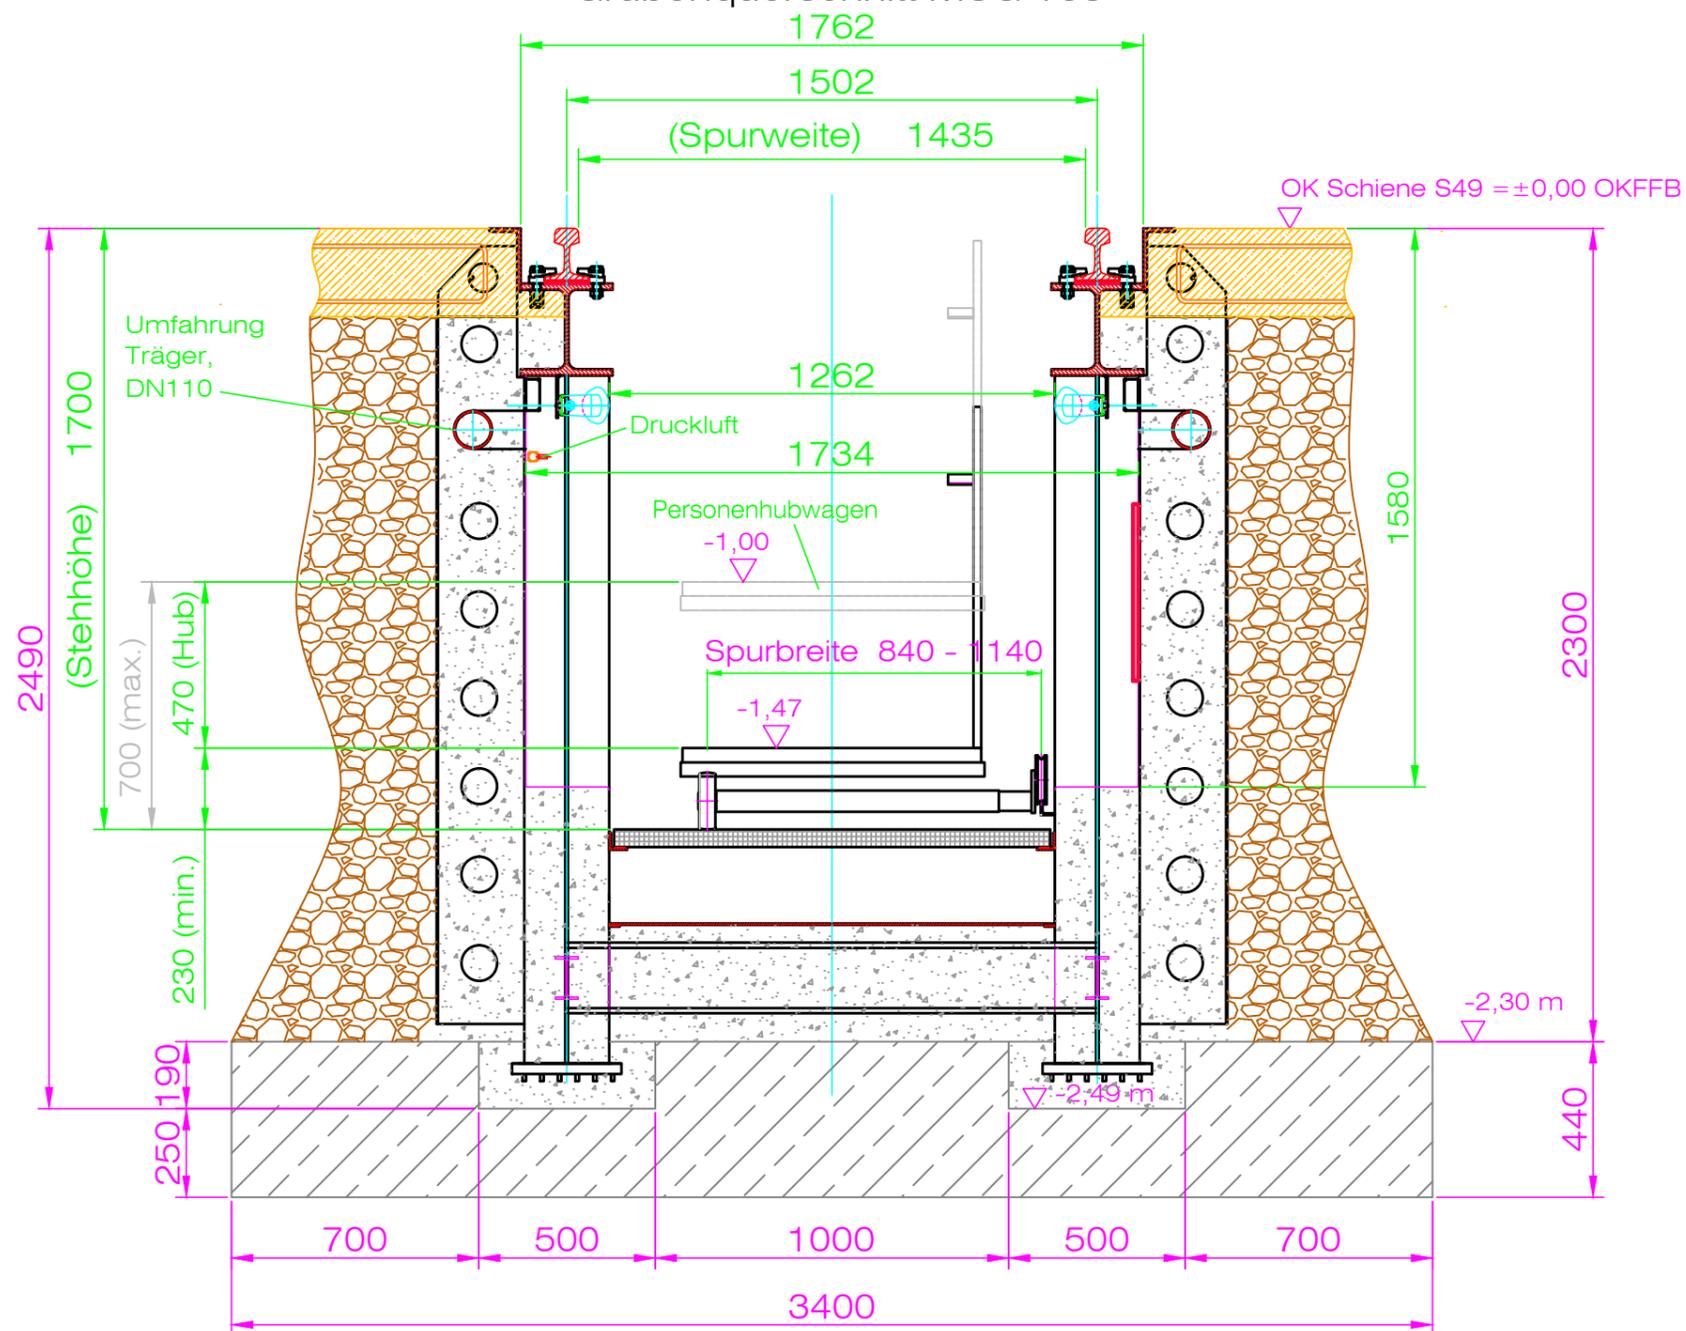

Zeichnungsnummer:	MSG 168.0000.9389 M	Maßstab:	A3 1:40 / 1:20
Bauvorhaben:	BVG Berlin		
Planinhalt:	Grubenquerschnitt MSG 168		
<b>HANS BALZER</b> Hans Balzer Werkstatt- und Fahrzeugtechnik GmbH & Co. KG Postfach 1106 87700 Memmingen Tel.: 0049 8331 99041-0 Fax.: 0049 8331 99041-29 Internet: www.balzer-nm.de	Gezeichnet:	R. Hummel	
	Datum:	25.11.2014	
	Geprüft:		
	Diese Zeichnung/Bild ist unser Eigentum. Es darf ohne unsere Genehmigung weder vervielfältigt, noch veröffentlicht, noch Dritten oder dem Wettbewerb zugänglich gemacht werden.		
Datum:	Nr.:	Änderung:	